

Lorenz Jaisli
Architekturbüro GmbH


Lehmgrube 7
3368 Bleienbach

079 624 69 25
mail@lorenzjaisli.ch

Objekt Umbau Gelmerhütte SAC, 3864 Guttannen
Bauherrschaft SAC Sektion Brugg, c/o Präsident Alois Wyss, Rauchensteinstrasse 14, 5200 Brugg
Architektur Lorenz Jaisli, Architekturbüro GmbH + Sascha Schär, N11 Architekten GmbH, Zweisimmen
Ingenieurbüro Regula Trachsel, N11 Ingenieure GmbH, 3770 Zweisimmen

Erdgeschoss 1 : 100

12. Oktober 2023 lj

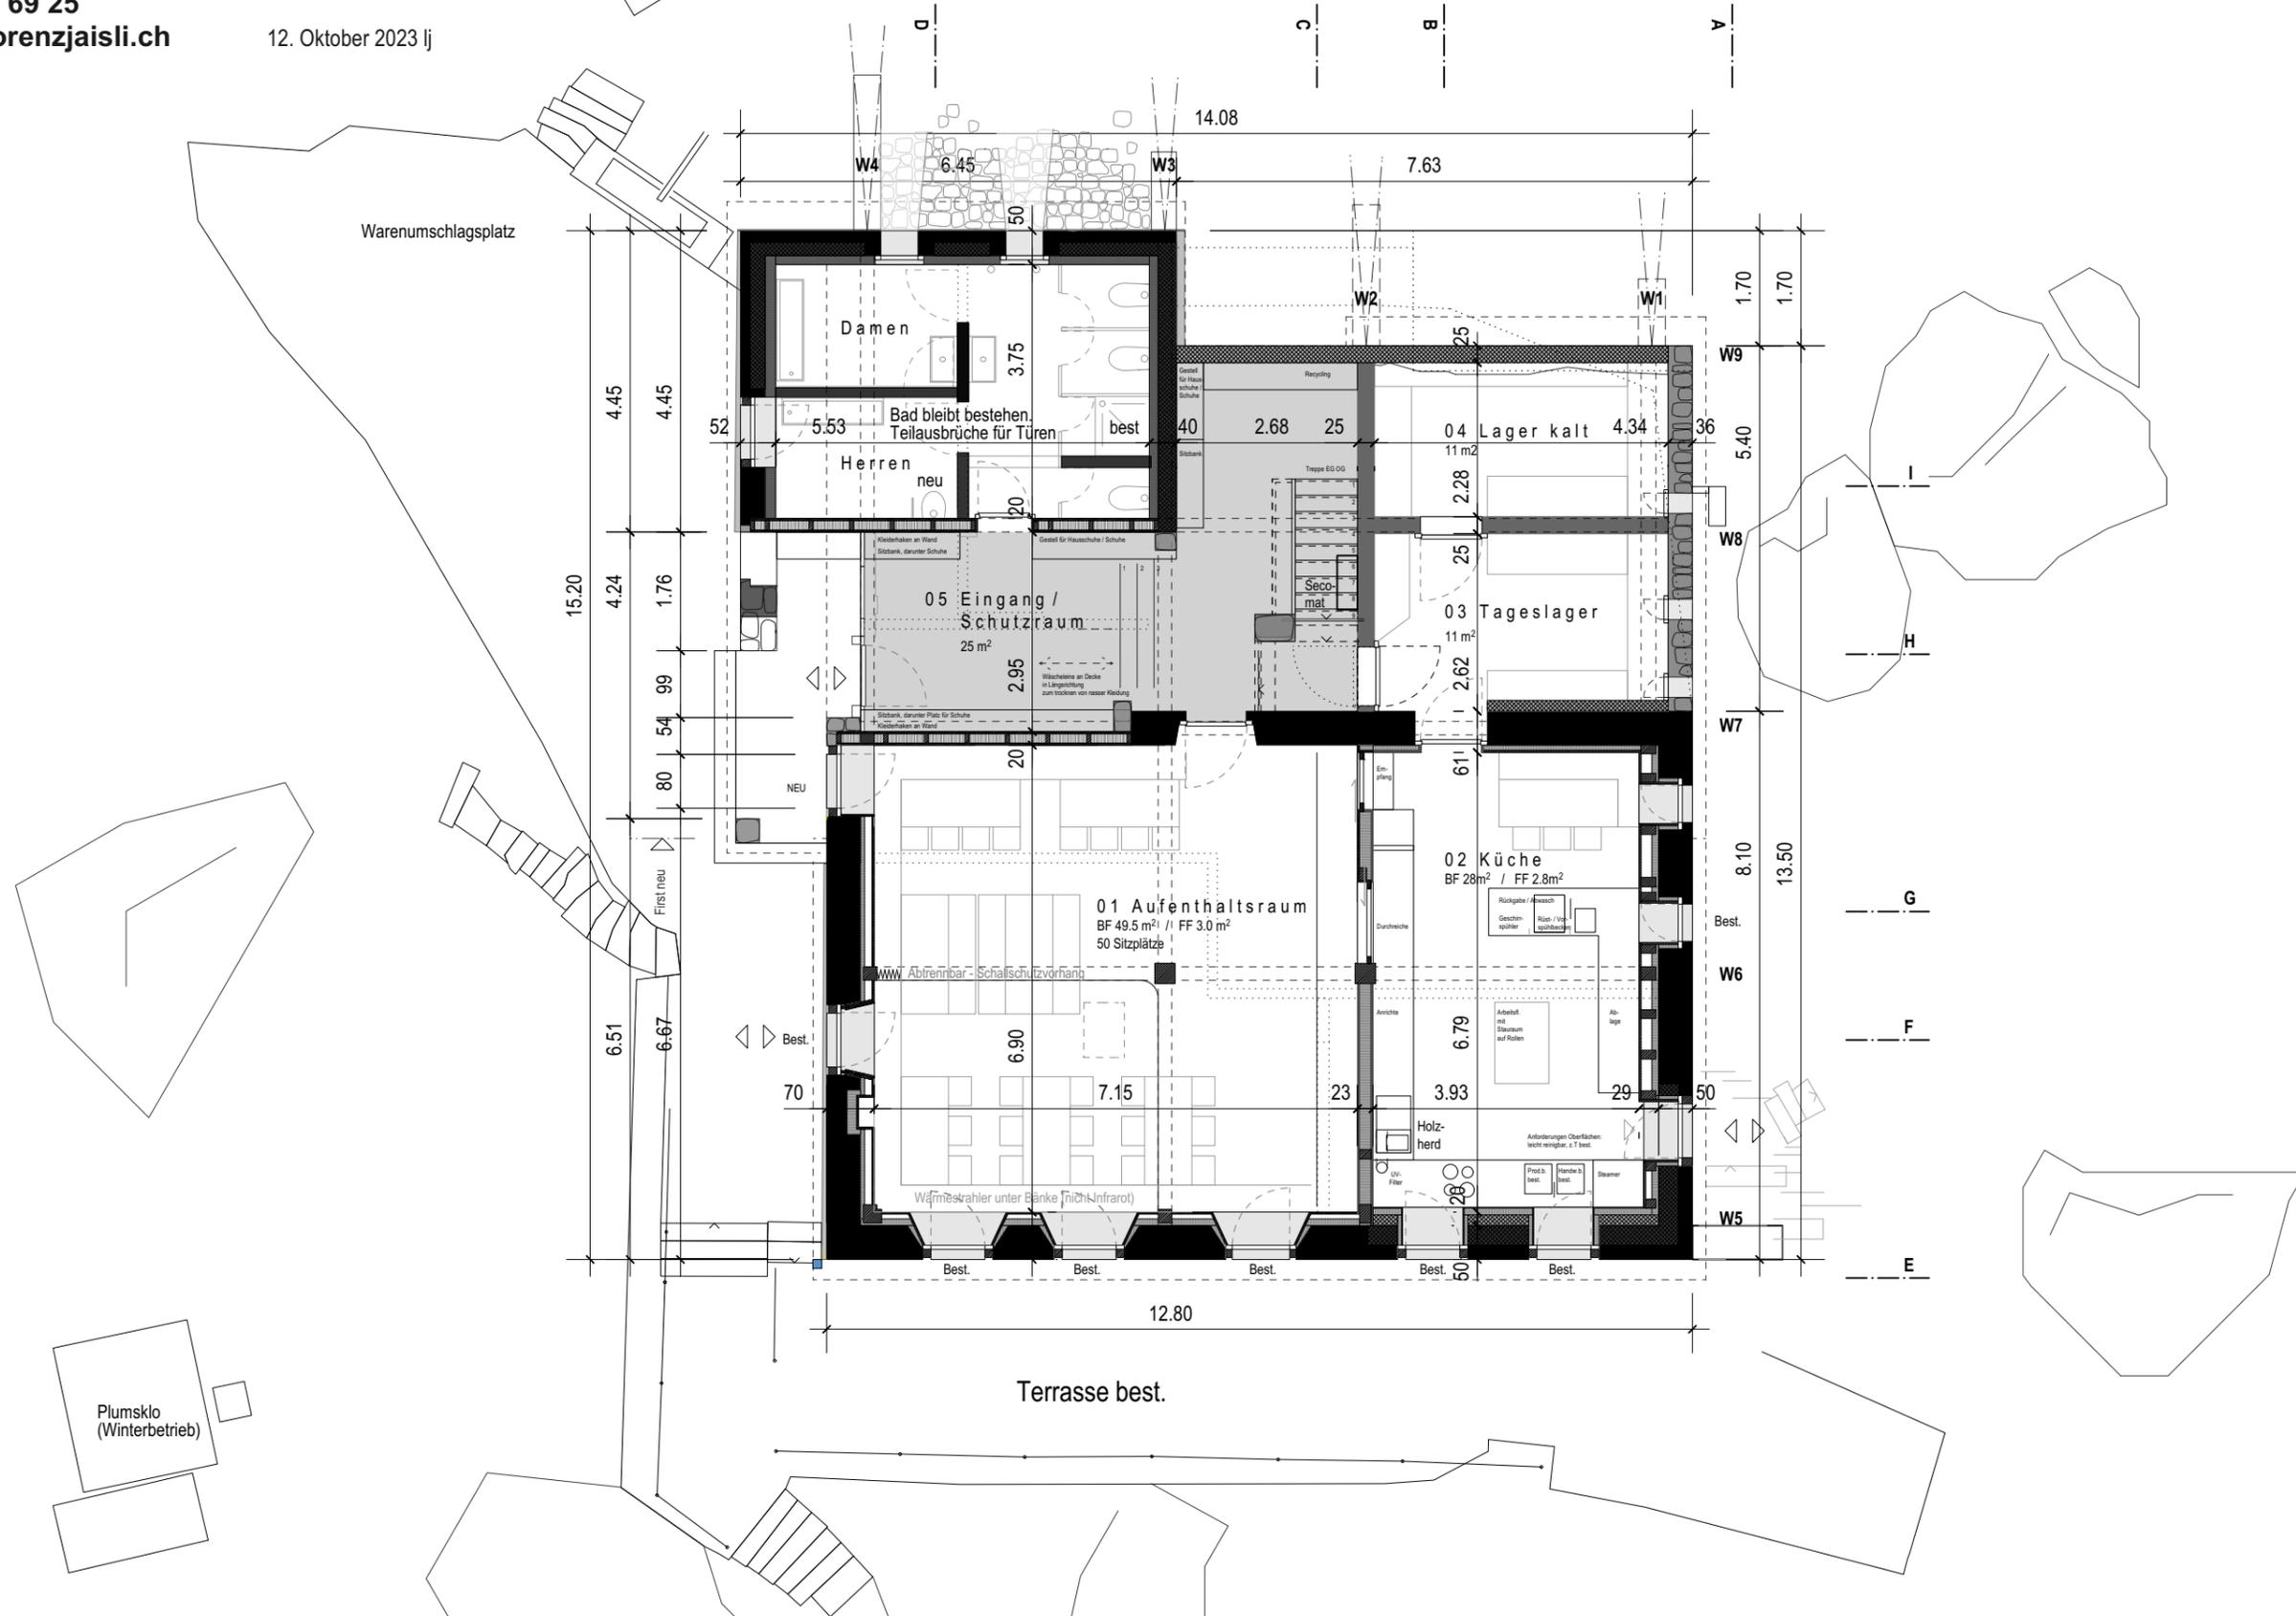


Warenumschlagsplatz

Plumsklo
(Winterbetrieb)

Terrasse best.

O b e r g e s c h o s s 1 : 1 0 0

12. Oktober 2023 lj

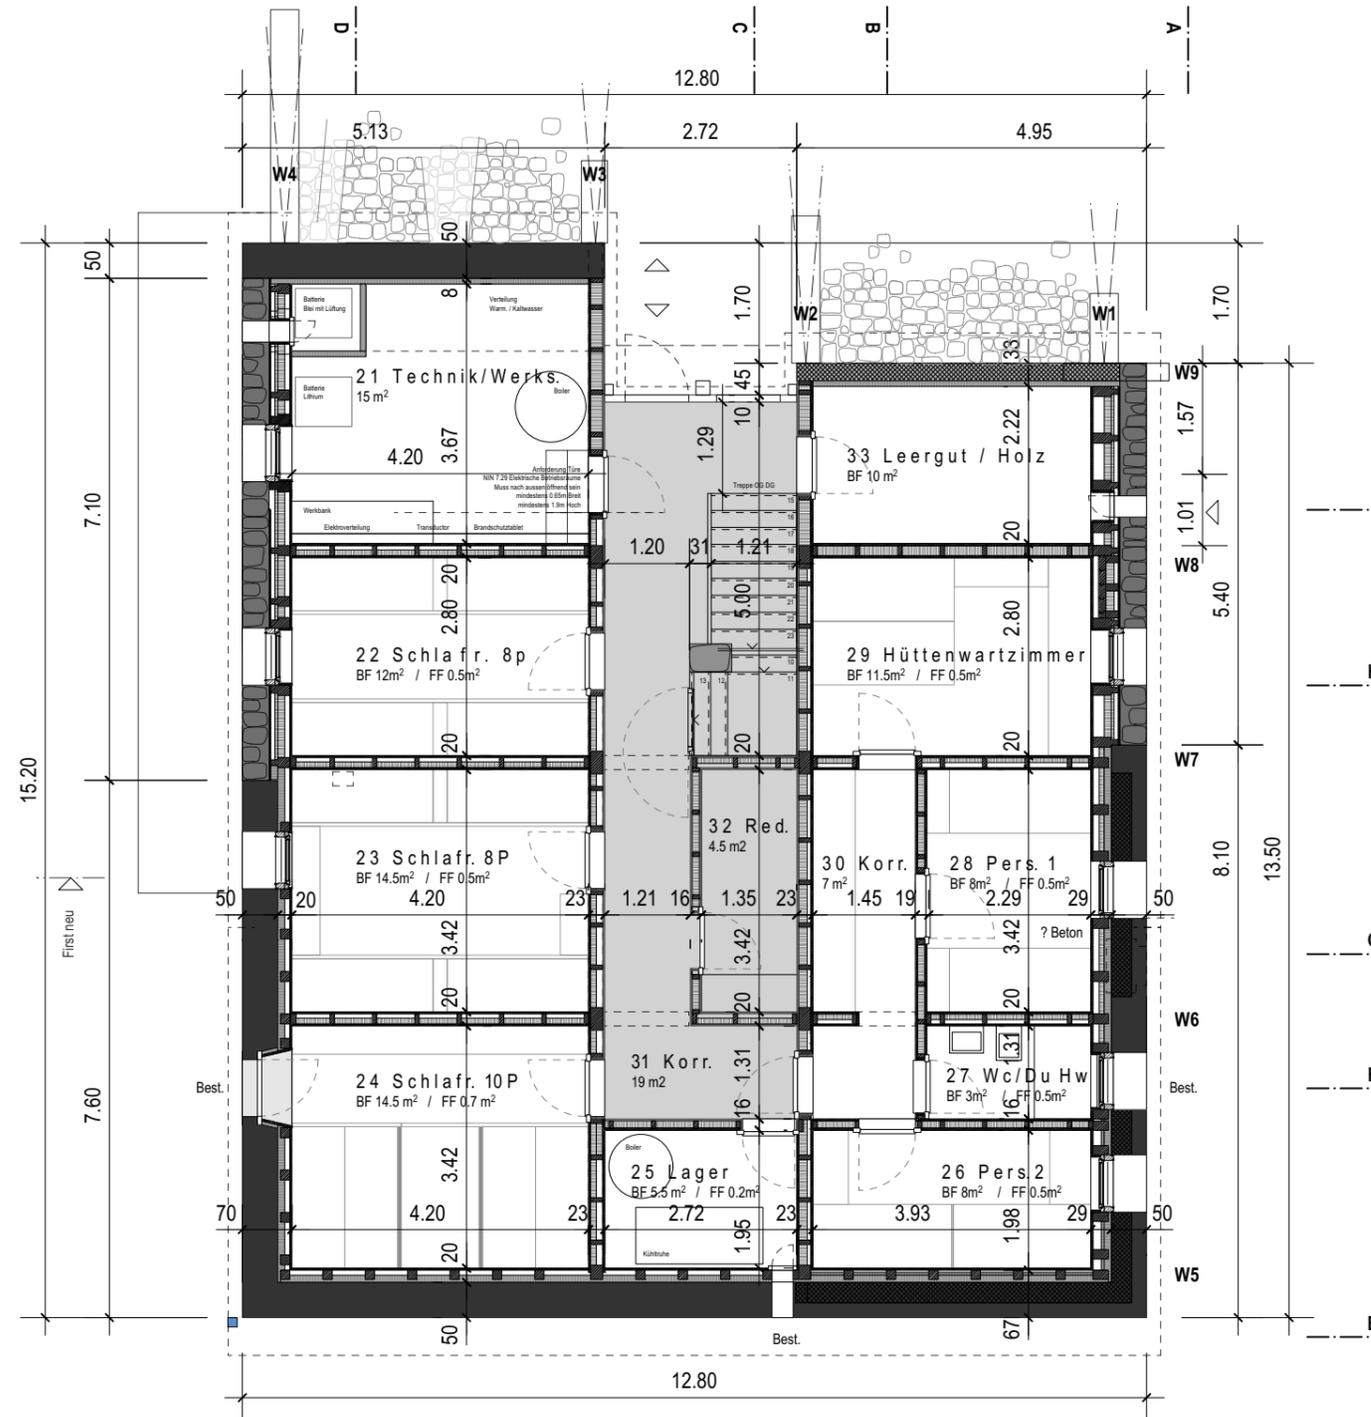

Lorenz Jaisli
Architekturbüro GmbH


Lehmgrube 7
3368 Bleienbach

079 624 69 25
mail@lorenzjaisli.ch

Objekt Umbau Gelmerhütte SAC, 3864 Guttannen
Bauherrschaft SAC Sektion Brugg, c/o Präsident Alois Wyss, Rauchensteinstrasse 14, 5200 Brugg
Architektur Lorenz Jaisli, Architekturbüro GmbH + Sascha Schär, N11 Architekten GmbH, Zweisimmen
Ingenieurbüro Regula Trachsel, N11 Ingenieure GmbH, 3770 Zweisimmen

D a c h g e s c h o s s 1 : 1 0 0

12. Oktober 2023 lj

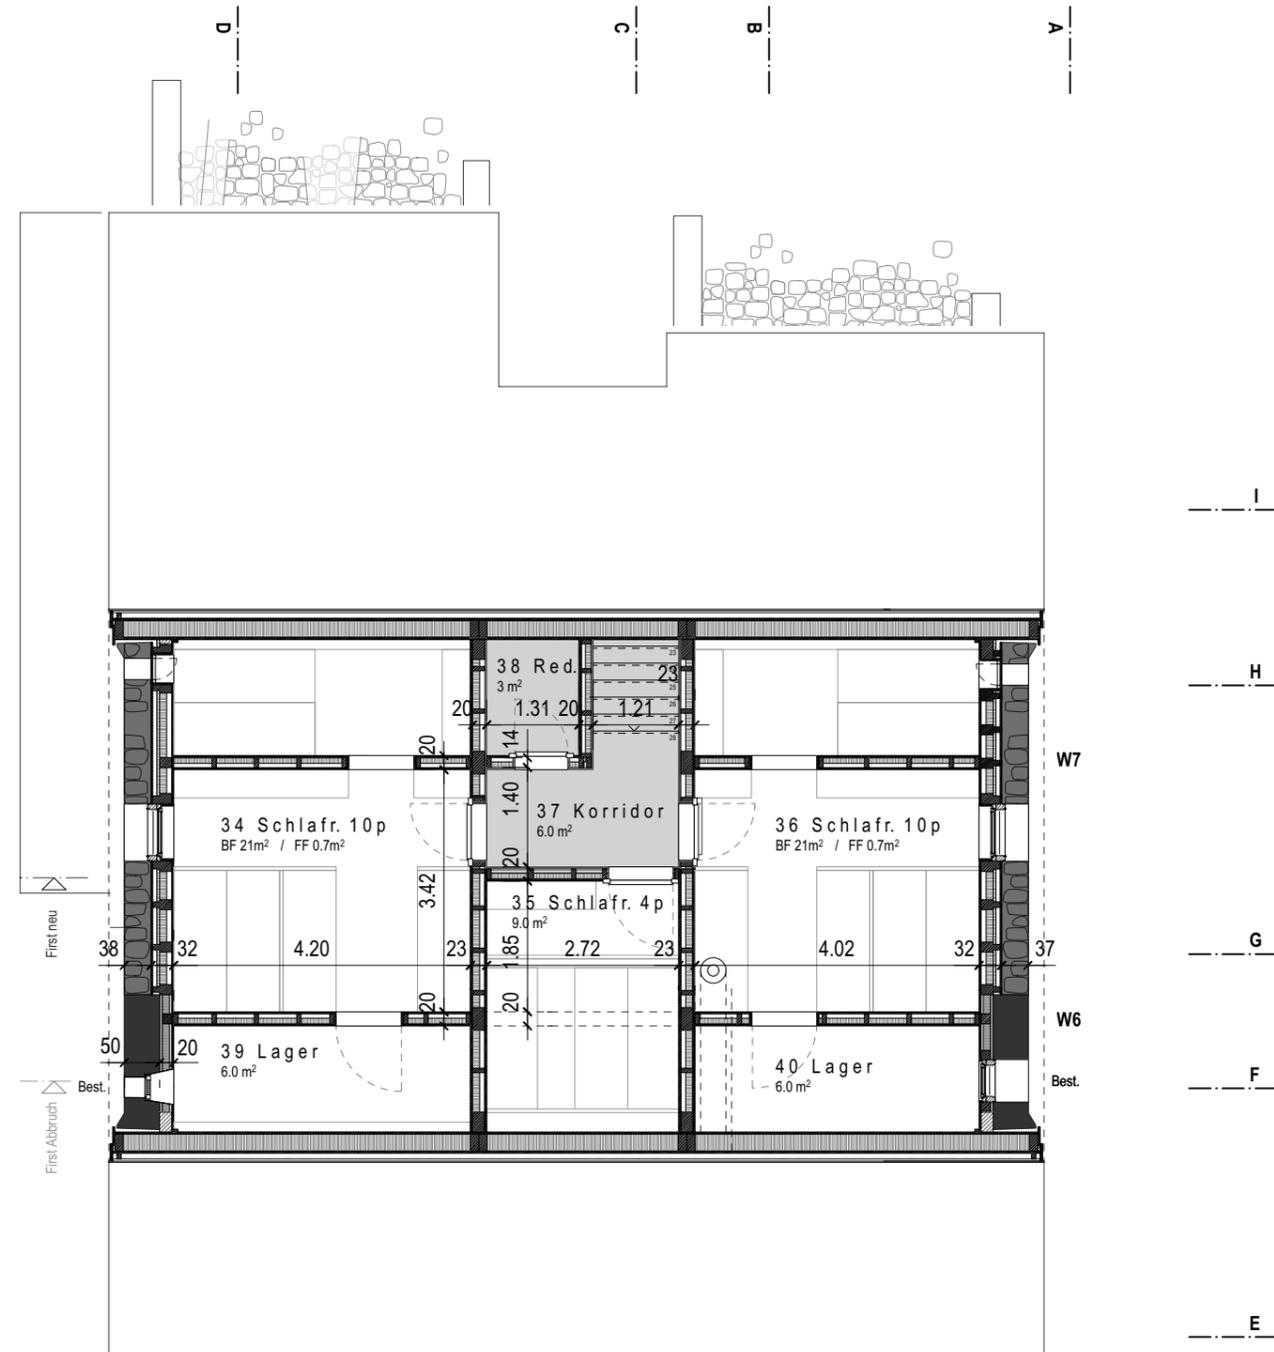

Lorenz Jaisli
Architekturbüro GmbH


Lehmgrube 7
3368 Bleienbach

079 624 69 25
mail@lorenzjaisli.ch

Objekt Umbau Gelmerhütte SAC, 3864 Guttannen
Bauherrschaft SAC Sektion Brugg, c/o Präsident Alois Wyss, Rauchensteinstrasse 14, 5200 Brugg
Architektur Lorenz Jaisli, Architekturbüro GmbH + Sascha Schär, N11 Architekten GmbH, Zweisimmen
Ingenieurbüro Regula Trachsel, N11 Ingenieure GmbH, 3770 Zweisimmen

Querschnitt C 1 : 100

27. September 2023 lj

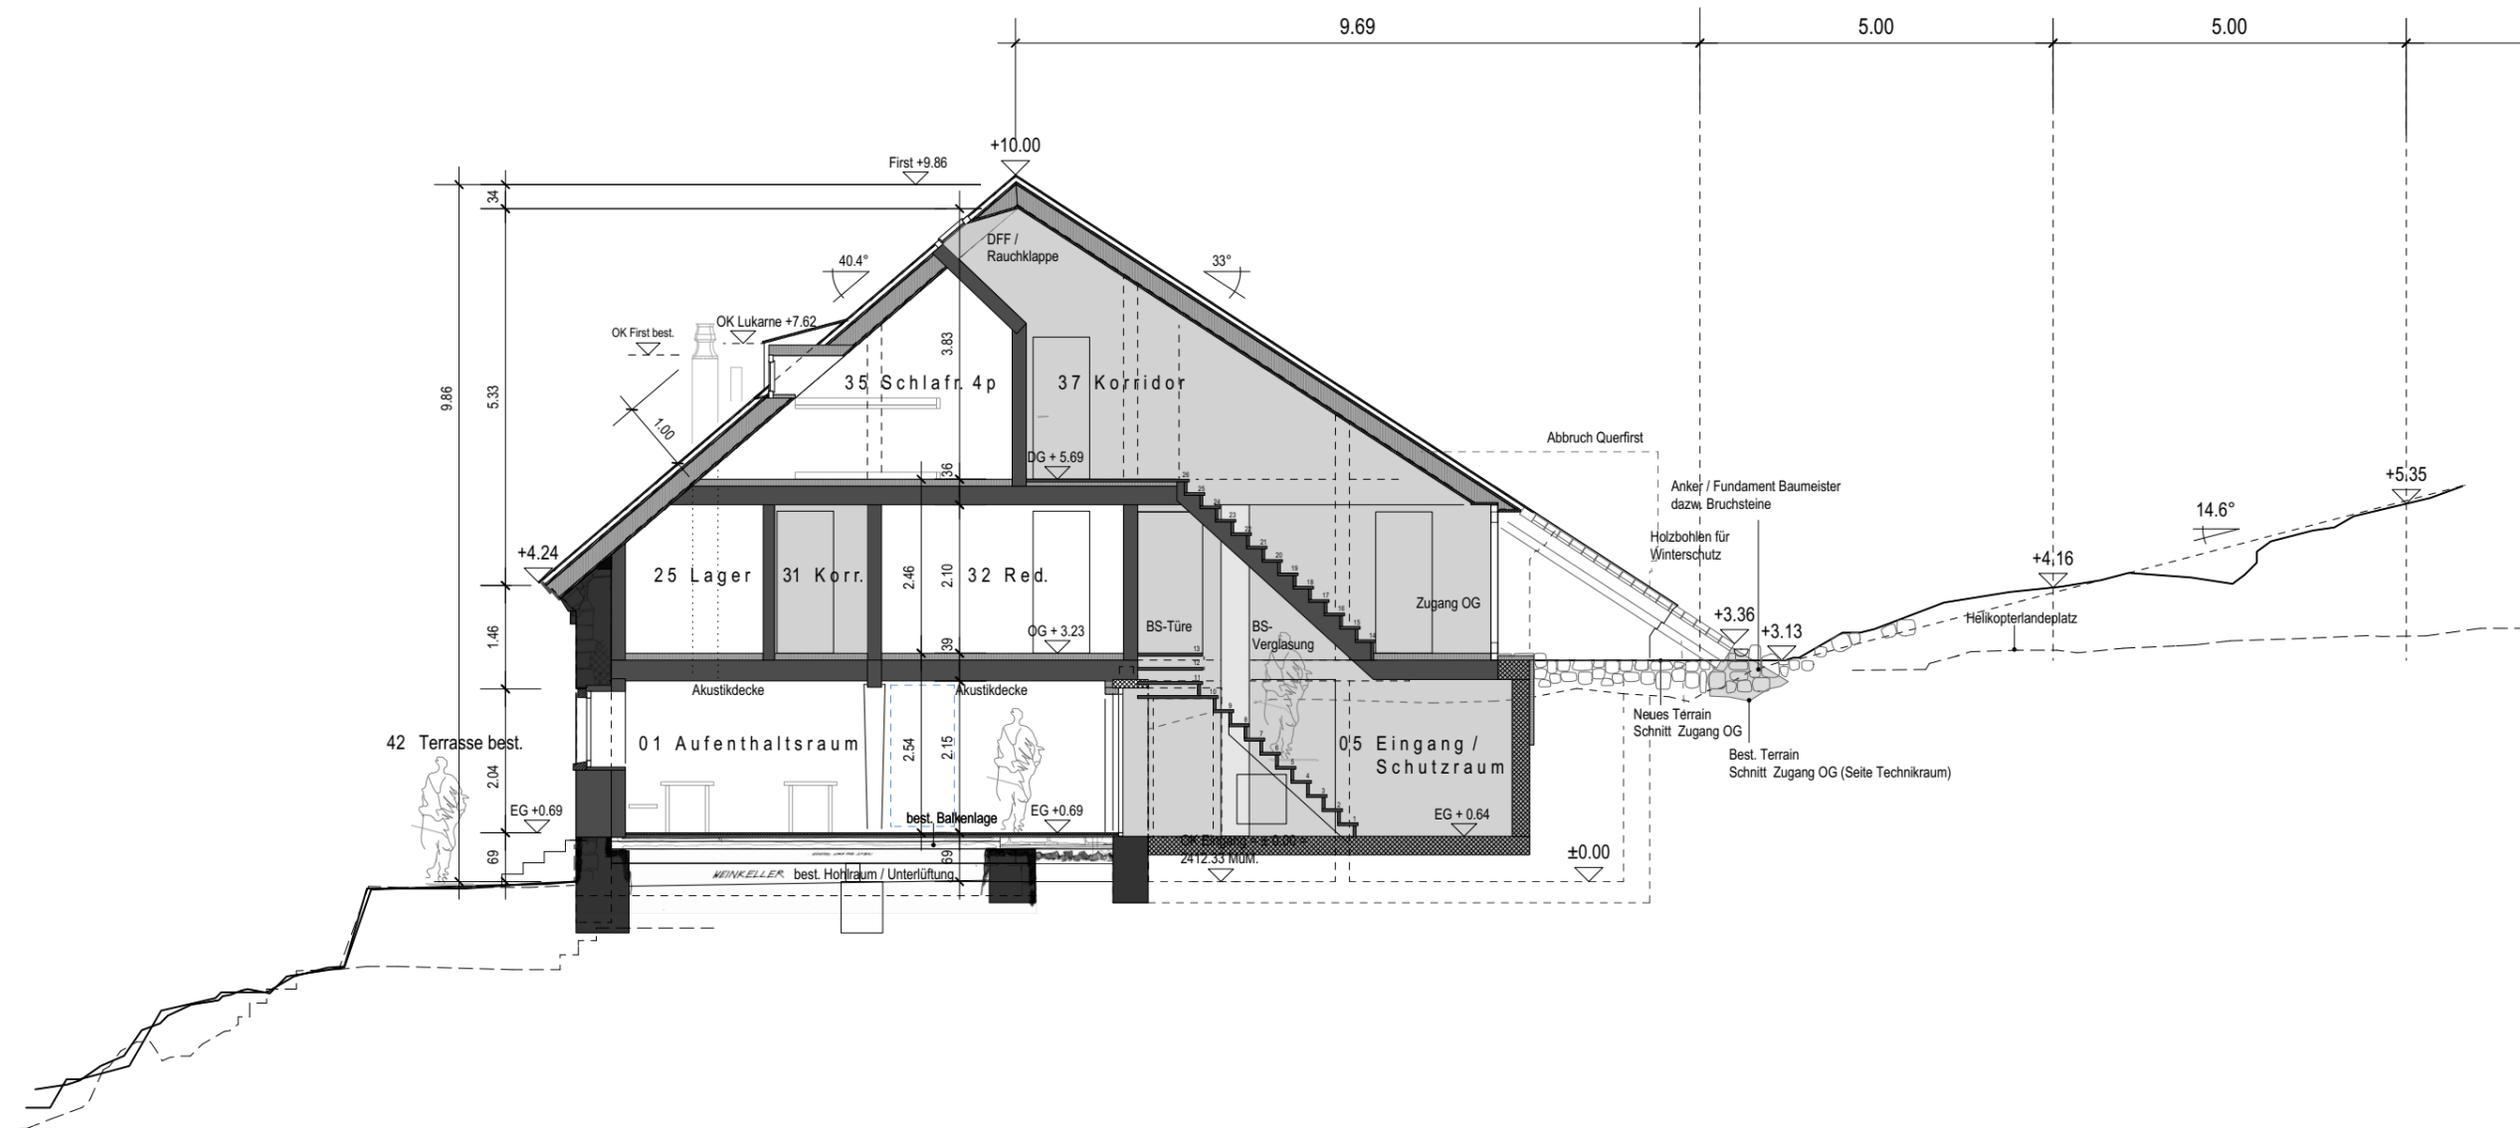

Lorenz Jaisli
Architekturbüro GmbH


Lehmgrube 7
3368 Bleienbach

079 624 69 25
mail@lorenzjaisli.ch

Objekt Umbau Gelmerhütte SAC, 3864 Guttannen
Bauherrschaft SAC Sektion Brugg, c/o Präsident Alois Wyss, Rauchensteinstrasse 14, 5200 Brugg
Architektur Lorenz Jaisli, Architekturbüro GmbH + Sascha Schär, N11 Architekten GmbH, Zweisimmen
Ingenieurbüro Regula Trachsel, N11 Ingenieure GmbH, 3770 Zweisimmen

Westfassade 1 : 100

12. Oktober 2023 lj

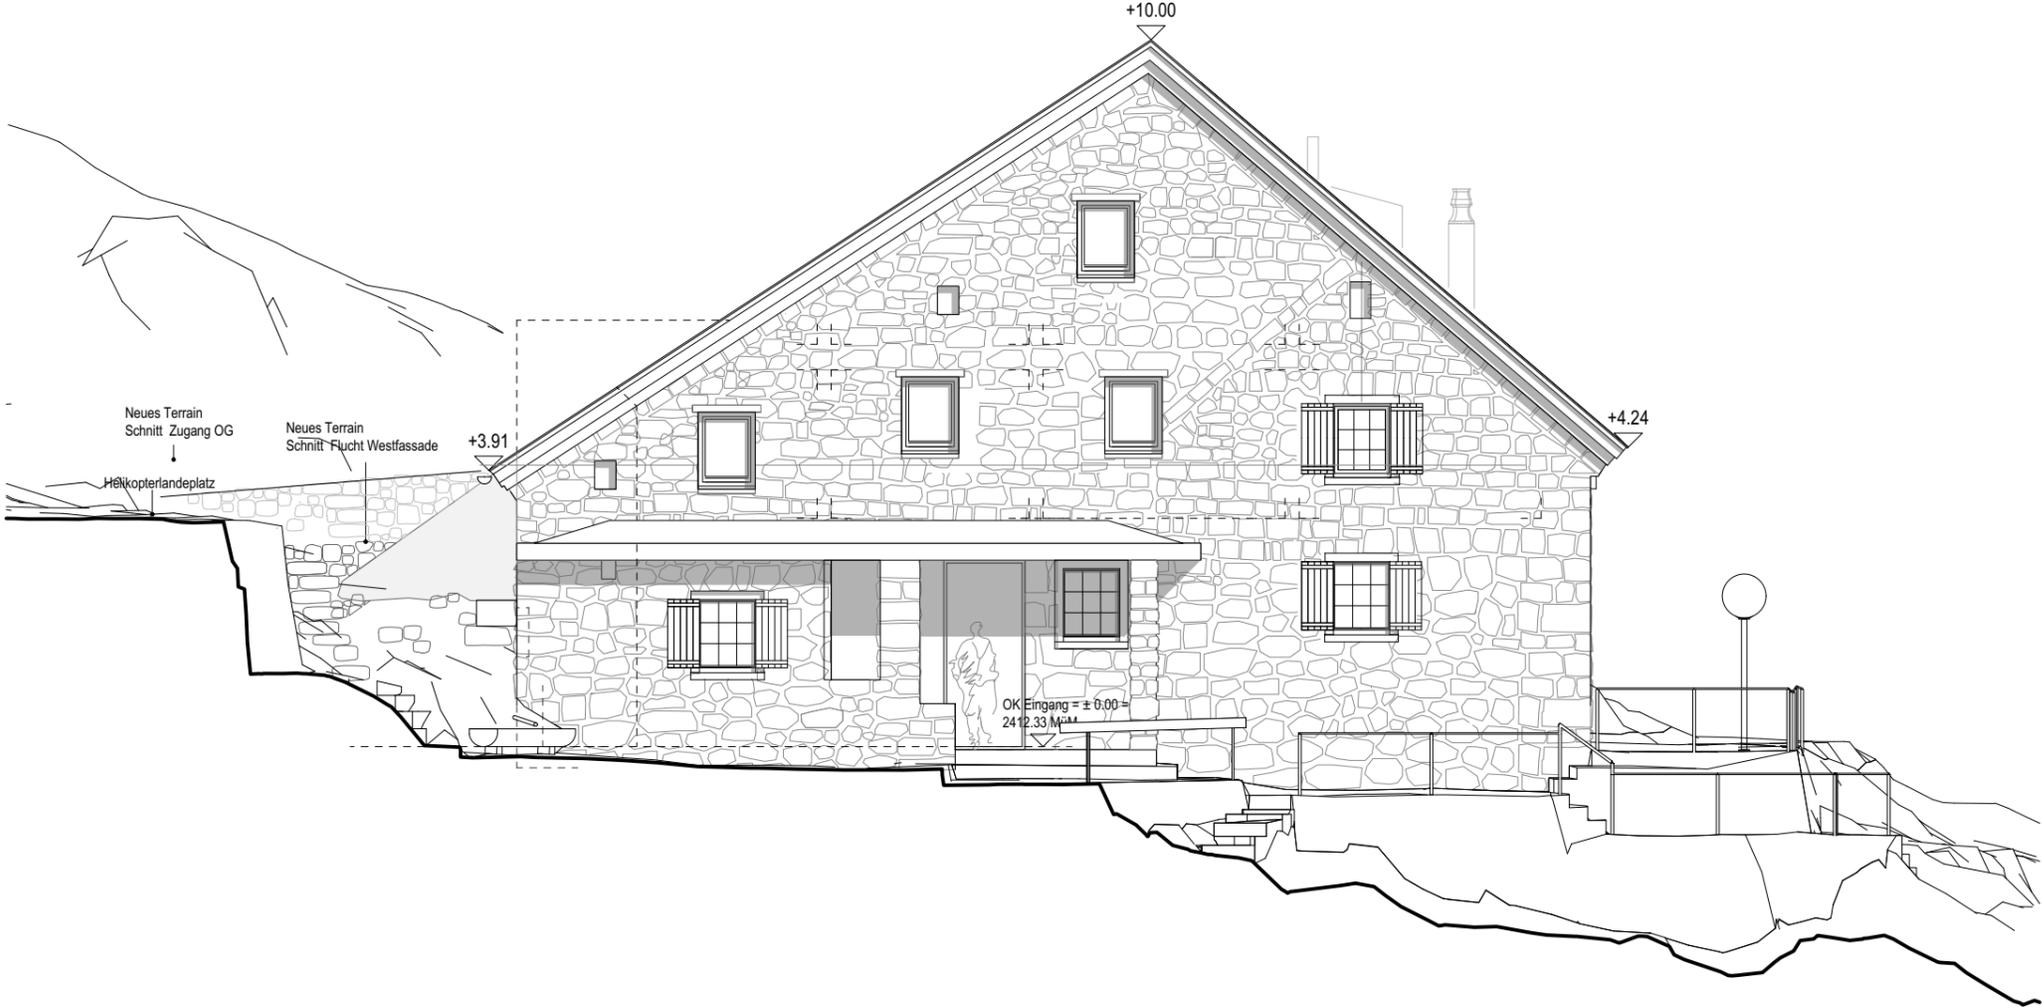

Lorenz Jaisli
Architekturbüro GmbH


Lehmgrube 7
3368 Bleienbach

079 624 69 25
mail@lorenzjaisli.ch

Objekt Umbau Gelmerhütte SAC, 3864 Guttannen
Bauherrschaft SAC Sektion Brugg, c/o Präsident Alois Wyss, Rauchensteinstrasse 14, 5200 Brugg
Architektur Lorenz Jaisli, Architekturbüro GmbH + Sascha Schär, N11 Architekten GmbH, Zweisimmen
Ingenieurbüro Regula Trachsel, N11 Ingenieure GmbH, 3770 Zweisimmen

S ü d f a s s a d e 1 : 1 0 0

12. Oktober 2023 lj

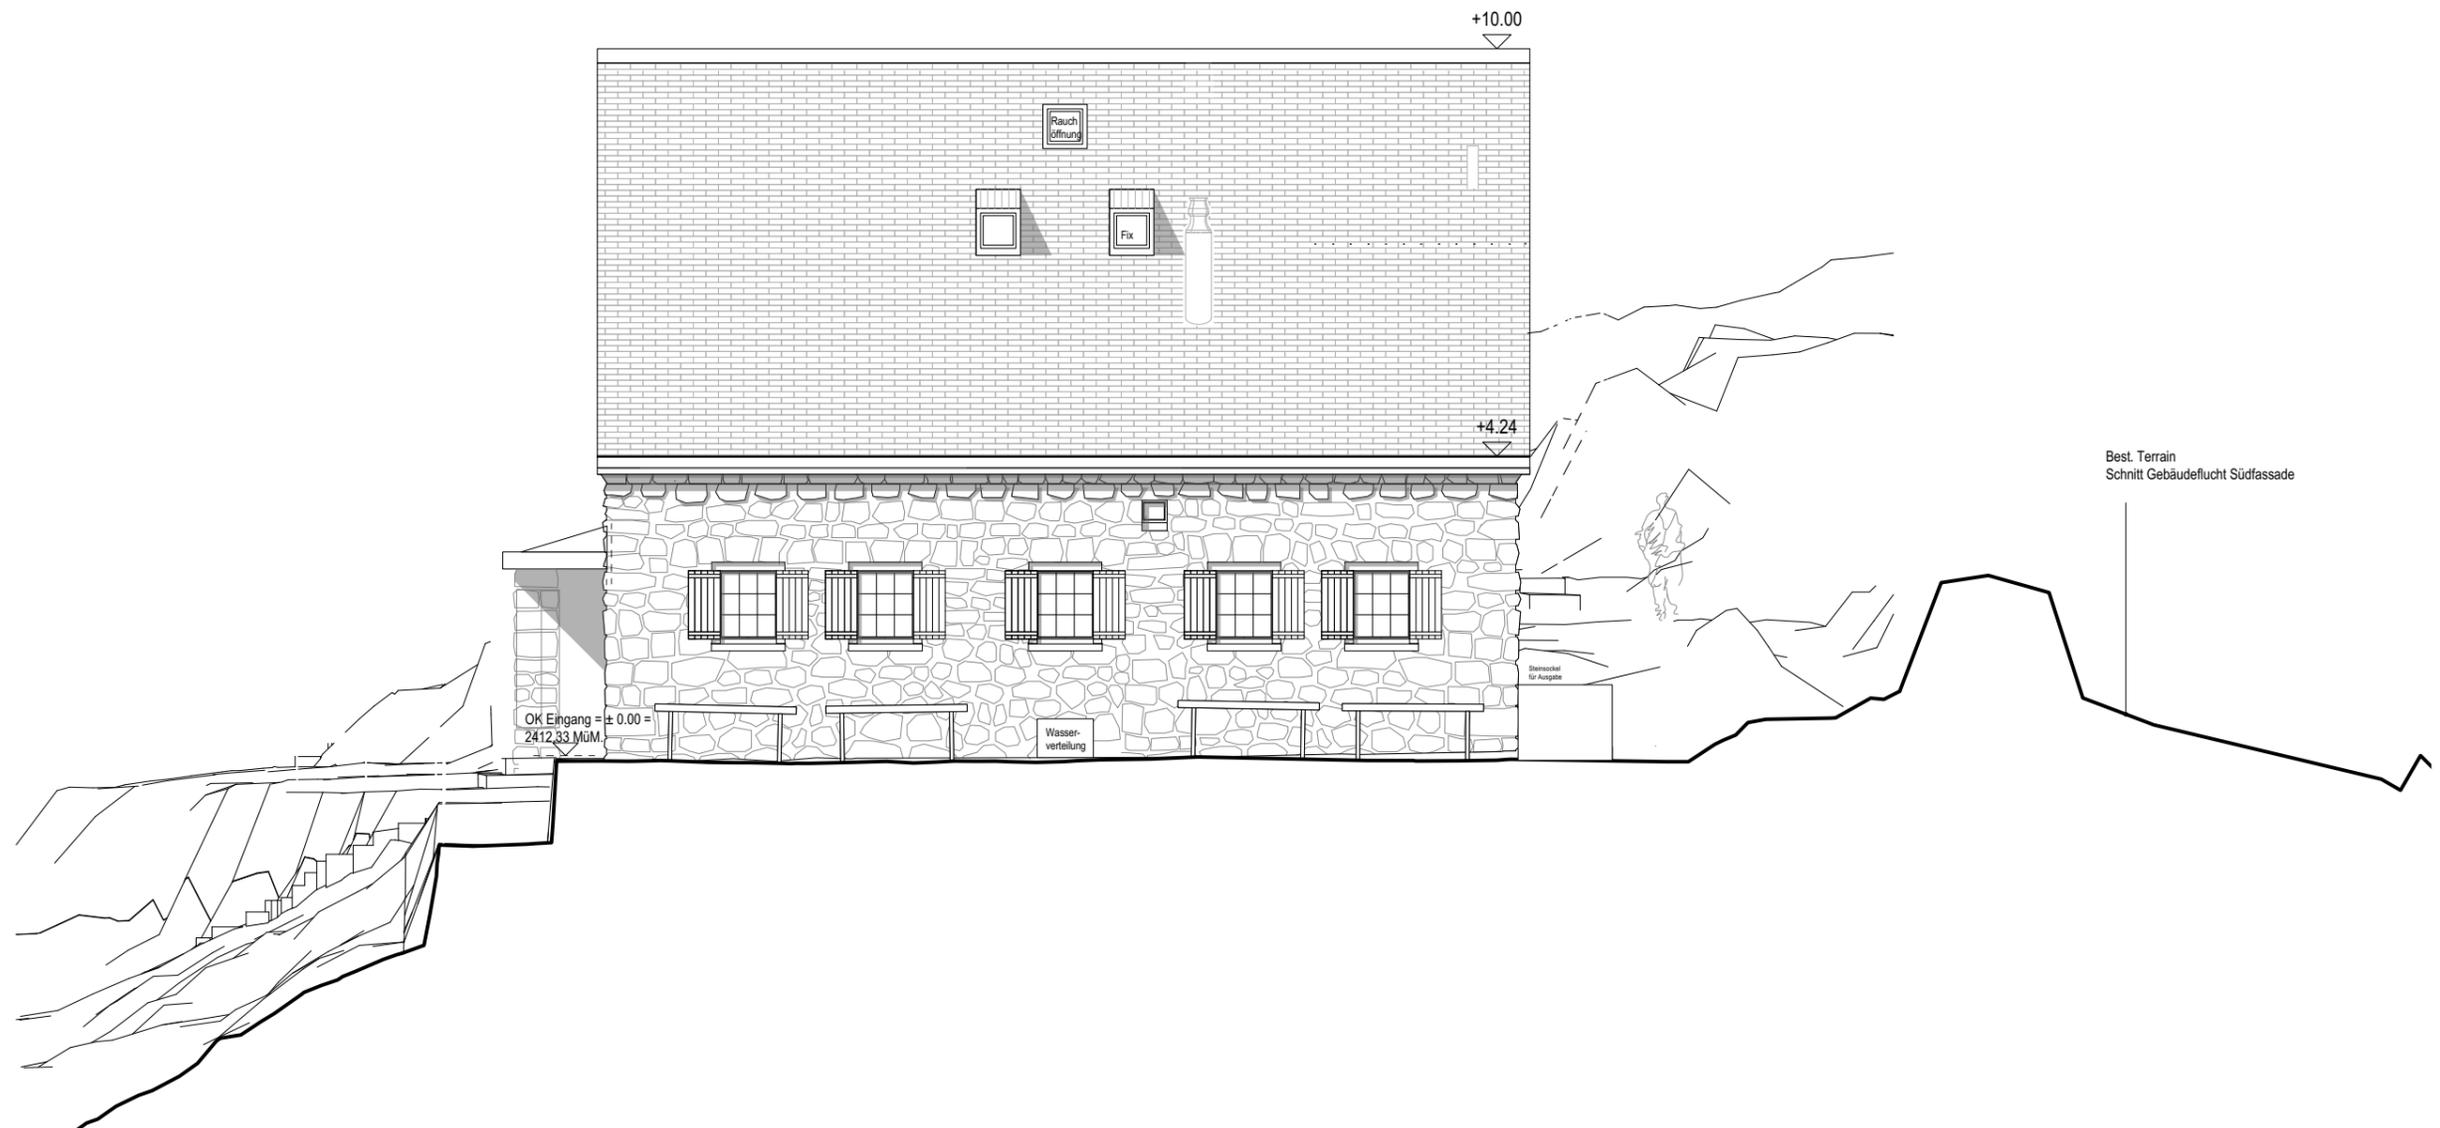

Lorenz Jaisli
Architekturbüro GmbH


Lehmgrube 7
3368 Bleienbach

079 624 69 25
mail@lorenzjaisli.ch

Objekt Umbau Gelmerhütte SAC, 3864 Guttannen
Bauherrschaft SAC Sektion Brugg, c/o Präsident Alois Wyss, Rauchensteinstrasse 14, 5200 Brugg
Architektur Lorenz Jaisli, Architekturbüro GmbH + Sascha Schär, N11 Architekten GmbH, Zweisimmen
Ingenieurbüro Regula Trachsel, N11 Ingenieure GmbH, 3770 Zweisimmen

O s t f a s s a d e 1 : 1 0 0

12. Oktober 2023 lj

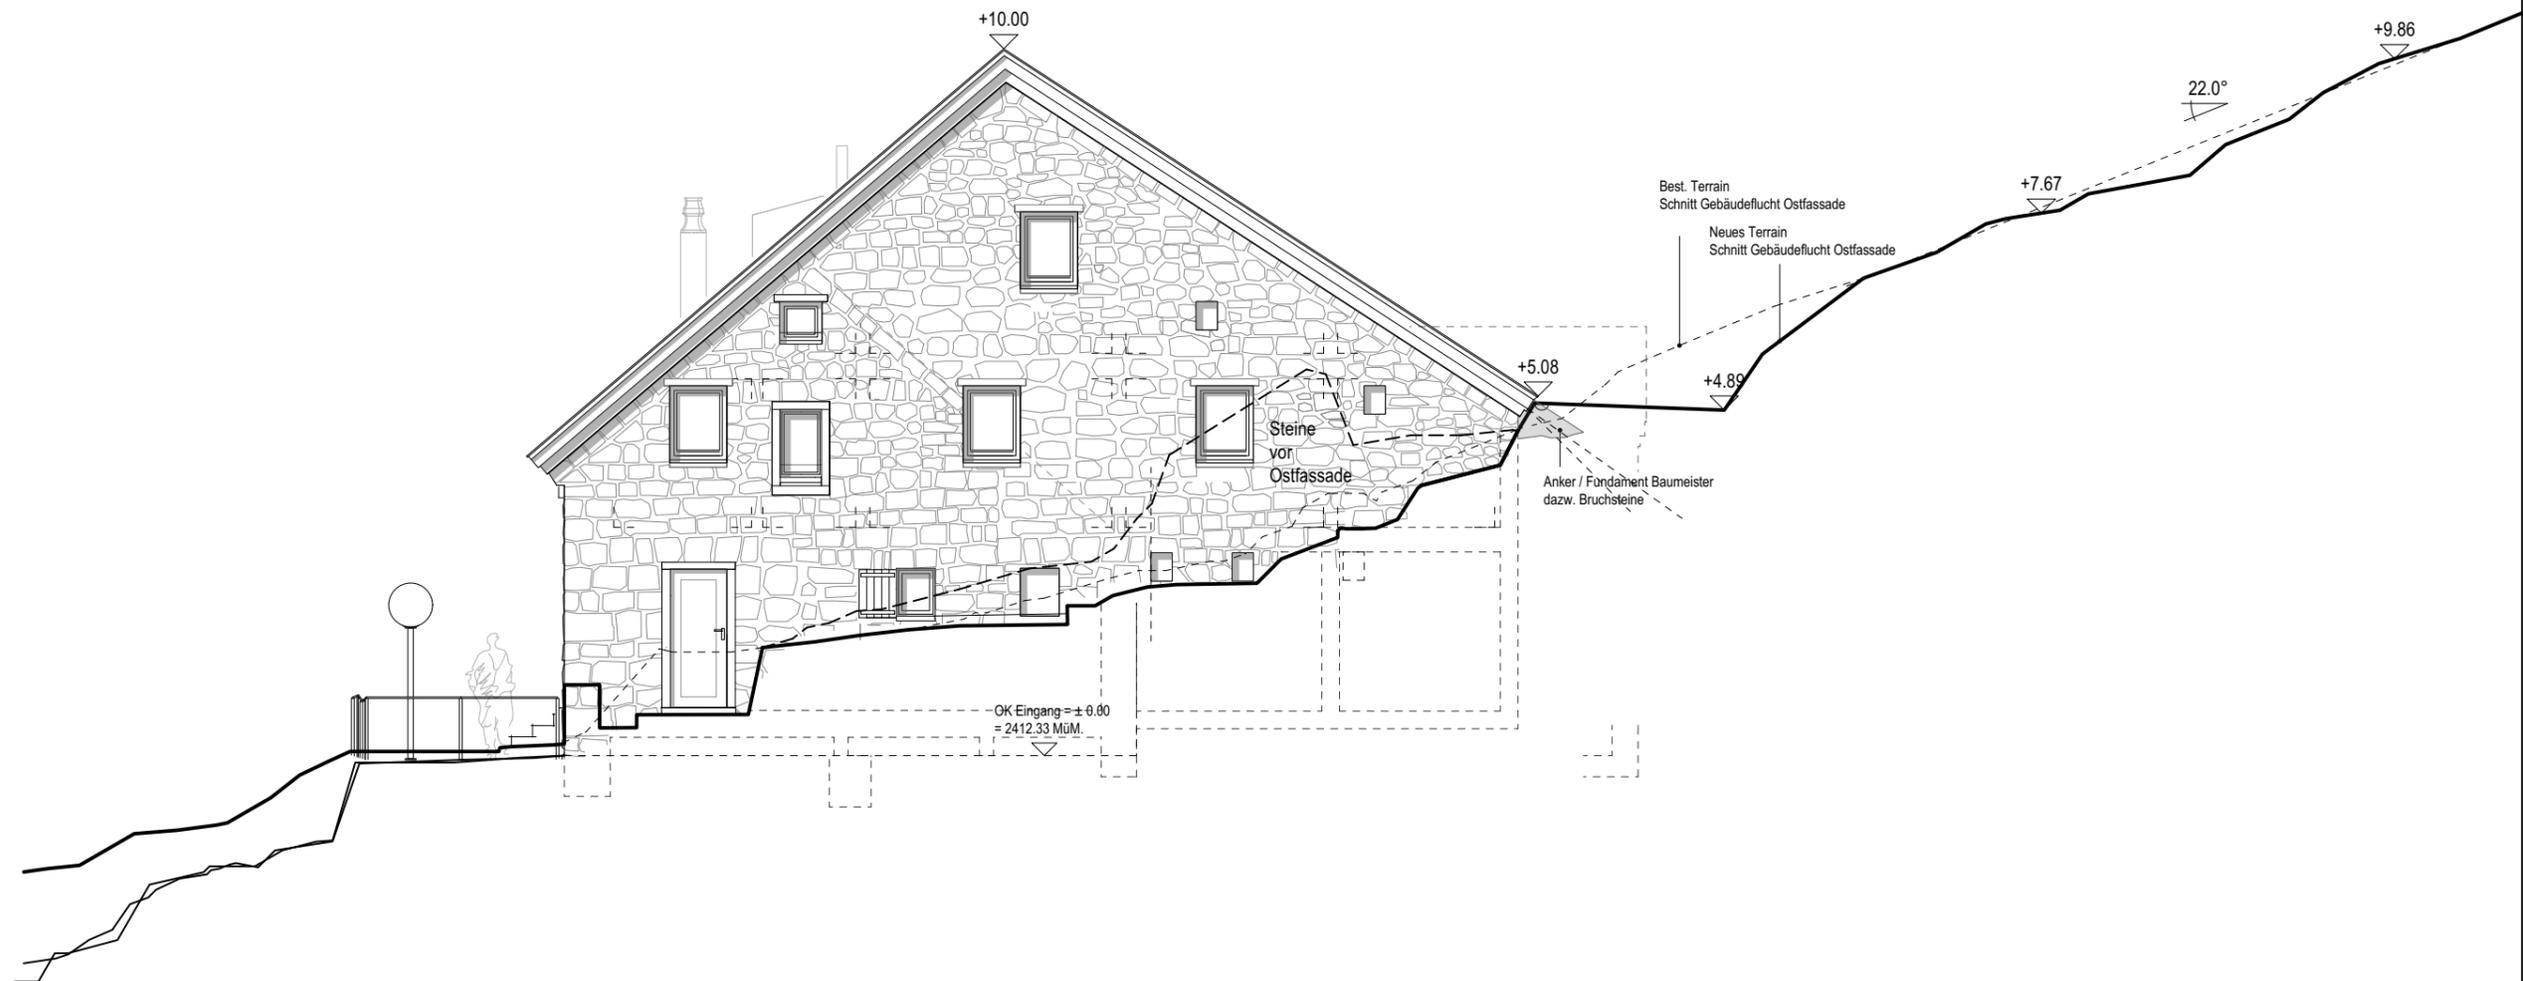

Lorenz Jaisli
Architekturbüro GmbH

Lehmgrube 7
3368 Bleienbach

079 624 69 25
mail@lorenzjaisli.ch

Objekt Umbau Gelmerhütte SAC, 3864 Guttannen
Bauherrschaft SAC Sektion Brugg, c/o Präsident Alois Wyss, Rauchensteinstrasse 14, 5200 Brugg
Architektur Lorenz Jaisli, Architekturbüro GmbH + Sascha Schär, N11 Architekten GmbH, Zweisimmen
Ingenieurbüro Regula Trachsel, N11 Ingenieure GmbH, 3770 Zweisimmen

N o r d f a s s a d e 1 : 1 0 0

12. Oktober 2023 lj

